



Schema d'orditura del pannello

PARTICOLARE

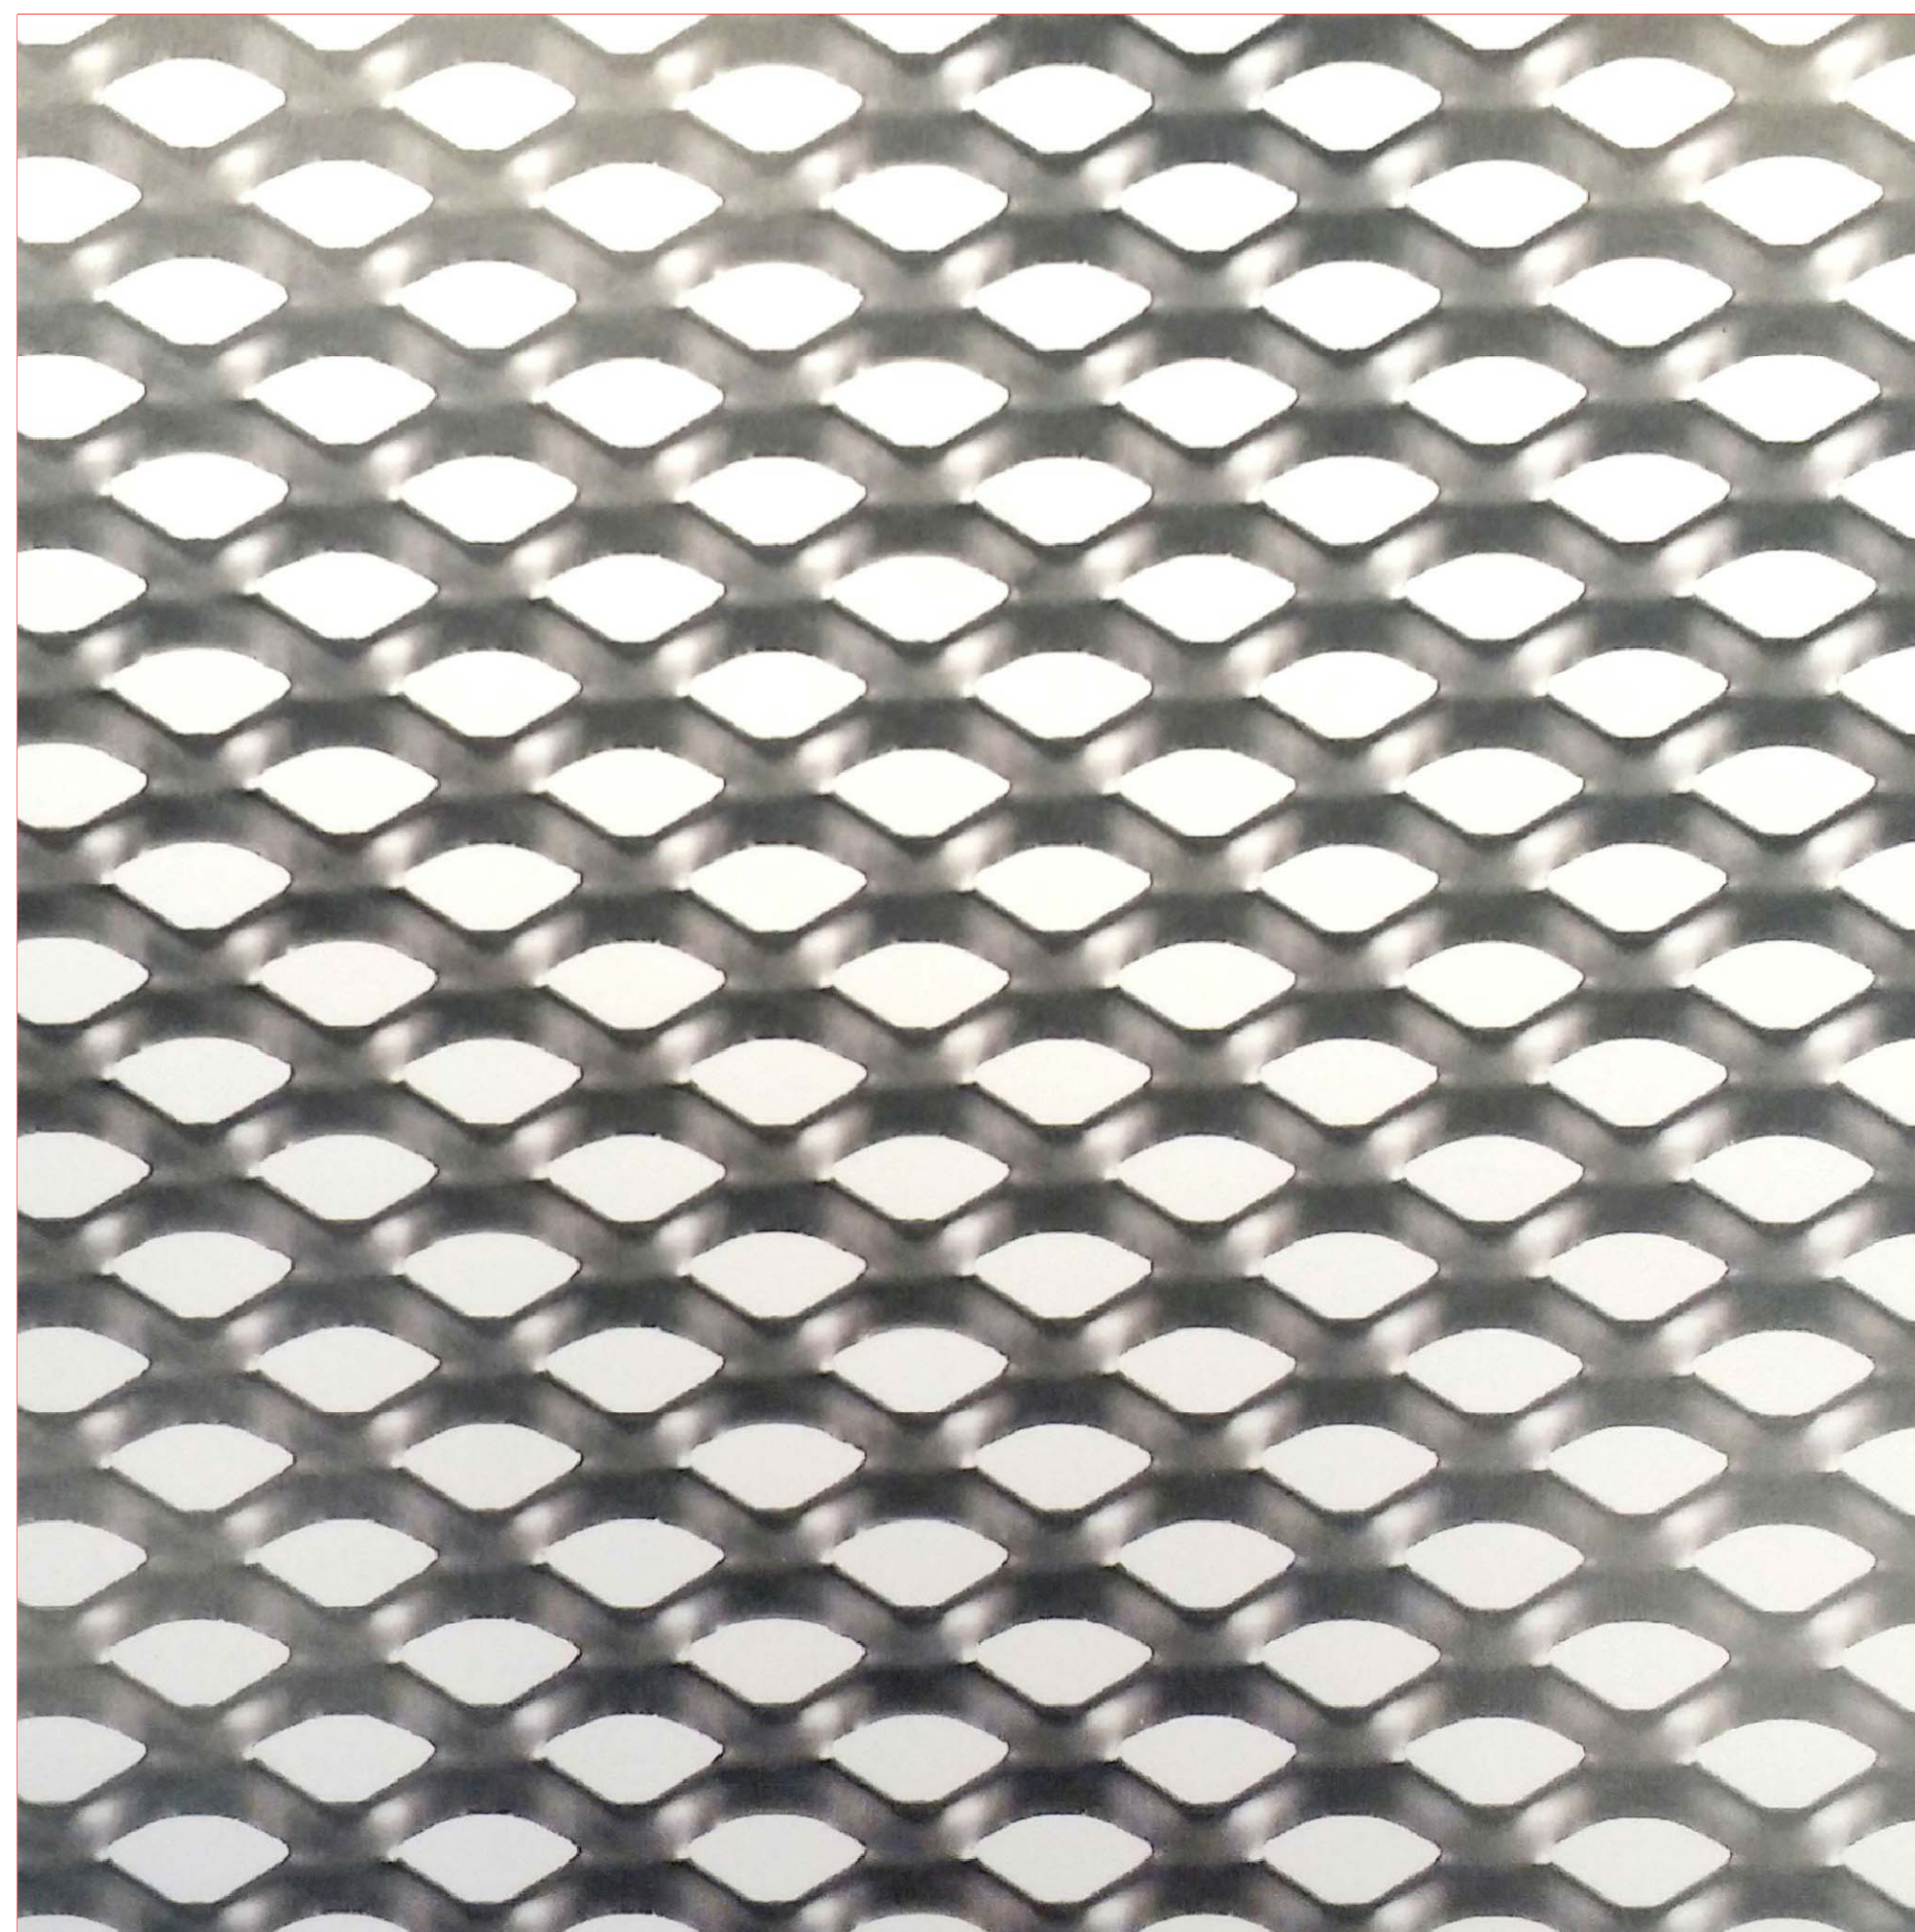

PANNELLO STANDARD					
Maglia DL x DC mm	Avanzamento mm	Spessore mm	Formato A x B mm	lam. in Alluminio Peso kg/mq	lam. in Acciaio Peso kg/mq
16 x 11	3	1.0	2000 x 1000	1,50	4,30

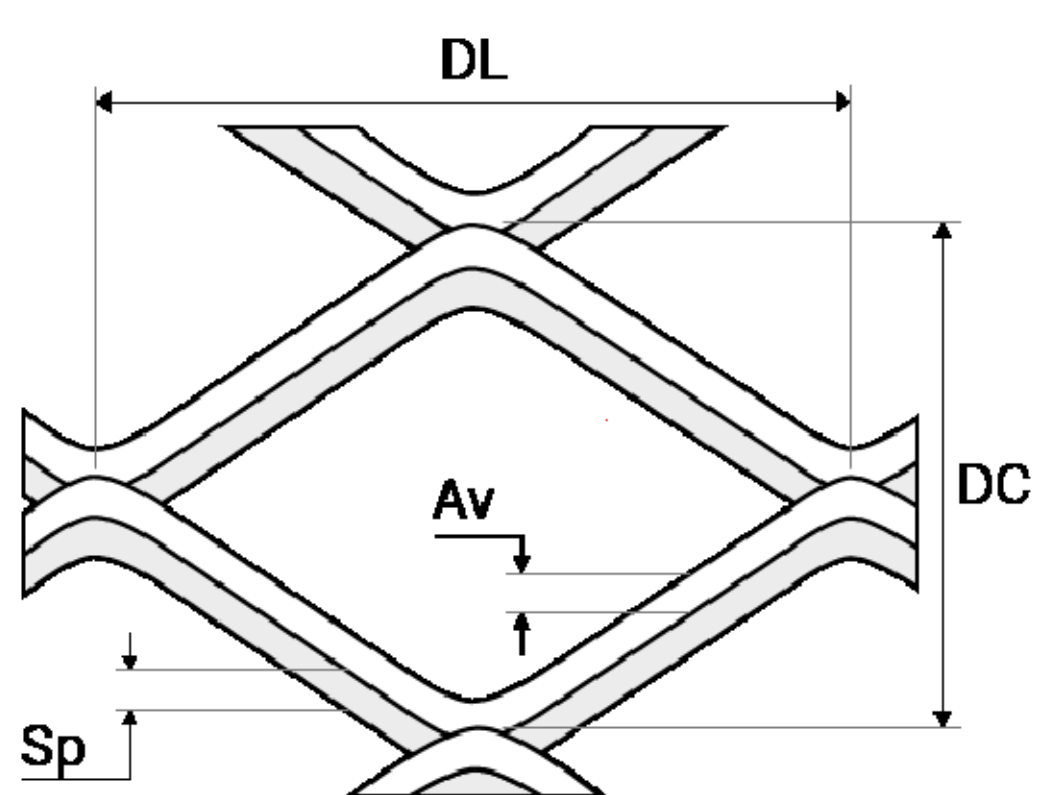

Maglia Quadra

PERCENTUALE di OMBREGGIAMENTO

Per Pannello perpendicolare al suolo
 L incidenza del Sole= da 60° a 90° :
 L incidenza del Sole= 0° (orizzonte):

MAX **100%**
 min **68%**

PERCENTUALE VUOTO SU PIENO:

45%

Lamiere disponibili in:

- Acciaio zincato Sendzmir
- Alluminio

Verniciatura elettrostatica (opzionale)
 a polveri termoindurenti in poliestere.



**LAMIERE STIRATE - ARCHITETTURA P
 MODELLO NOTRE DAME**

APPROVATO DA: L. ALFONSO
 EMESSO DA: Arch. Angeli

REV. 00 - DATA: 15/09/15