
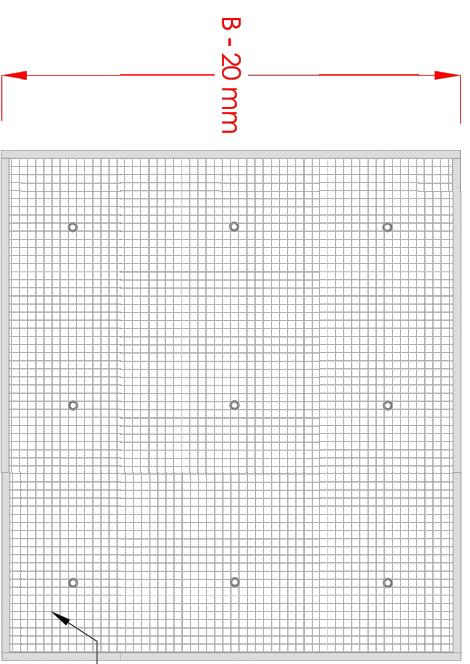



ANTA CANCELLO SCOREVOLE

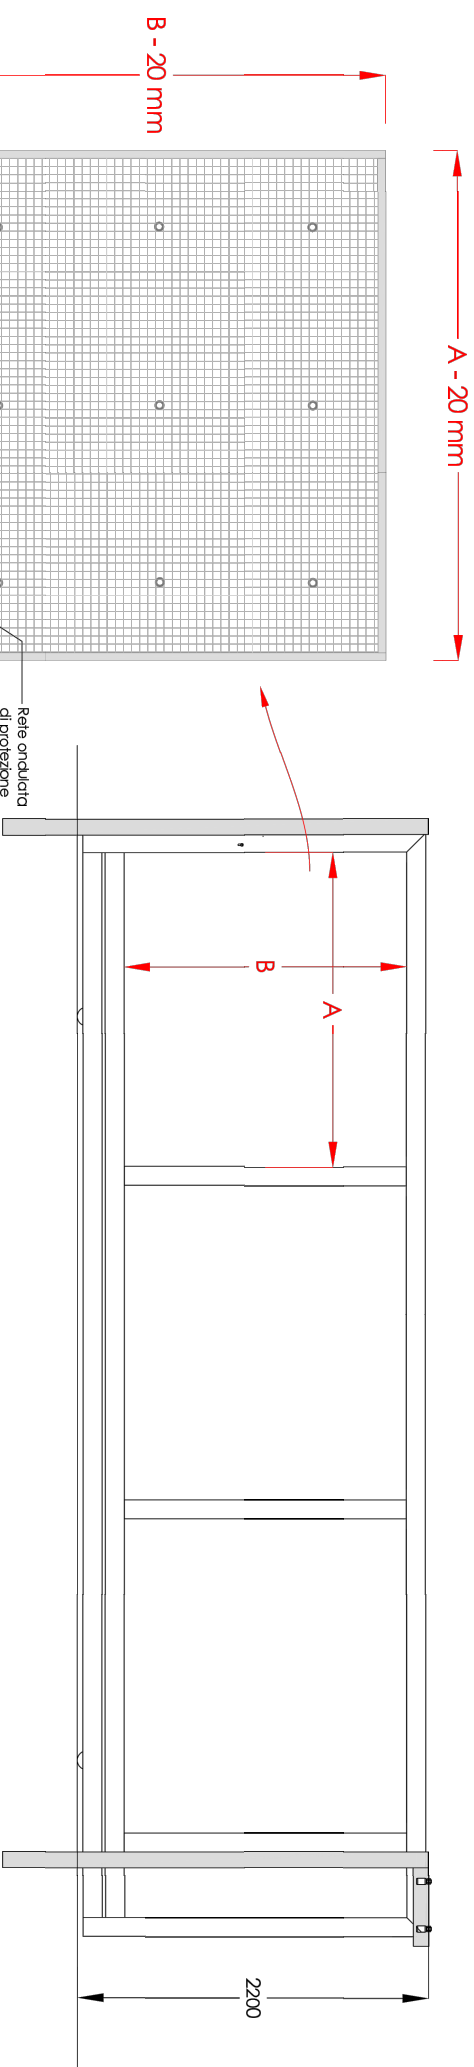


Telicio in lamiera presso piegata

Rete ondulata di protezione


Schema di ancoraggio di pannello di grigliato

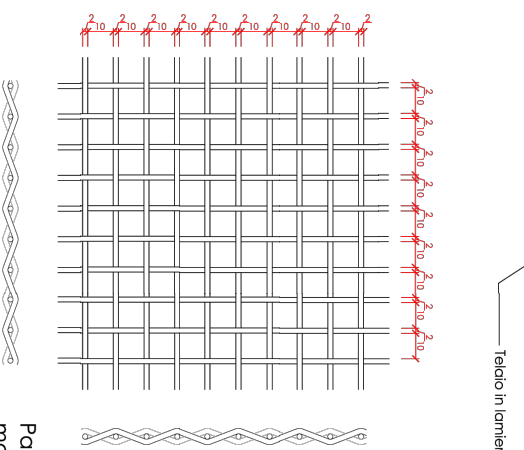

Particolare Rete ondulata maglia quadrata 10 x 10 mm

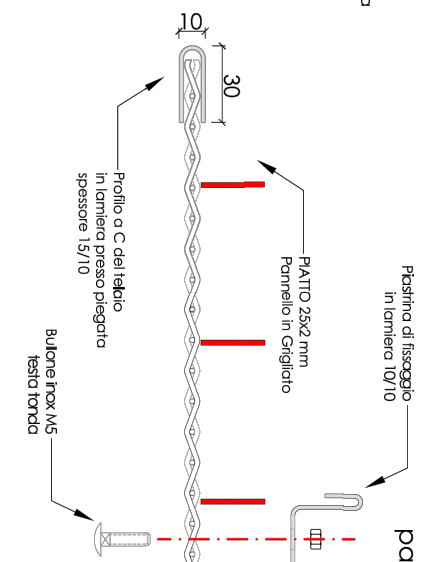

Trattamenti superficiali:
Zincatura Sendzimir
Verniciatura elettrolitica
a polveri termolindurenti in poliestere
Colore standard: grigio RAL 7001.

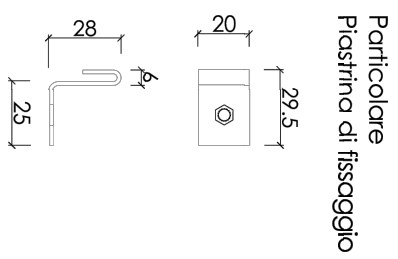

PANNELLO DI SICUREZZA IN RETE A MAGLIA QUADRA 10x10 mm - FILO Ø 2 mm -

APPROVATO DA:
EMESSO DA:

S. ALFONSO / ARCH. ANGELI
Geom. Gallucci

REV 25-07-2024