
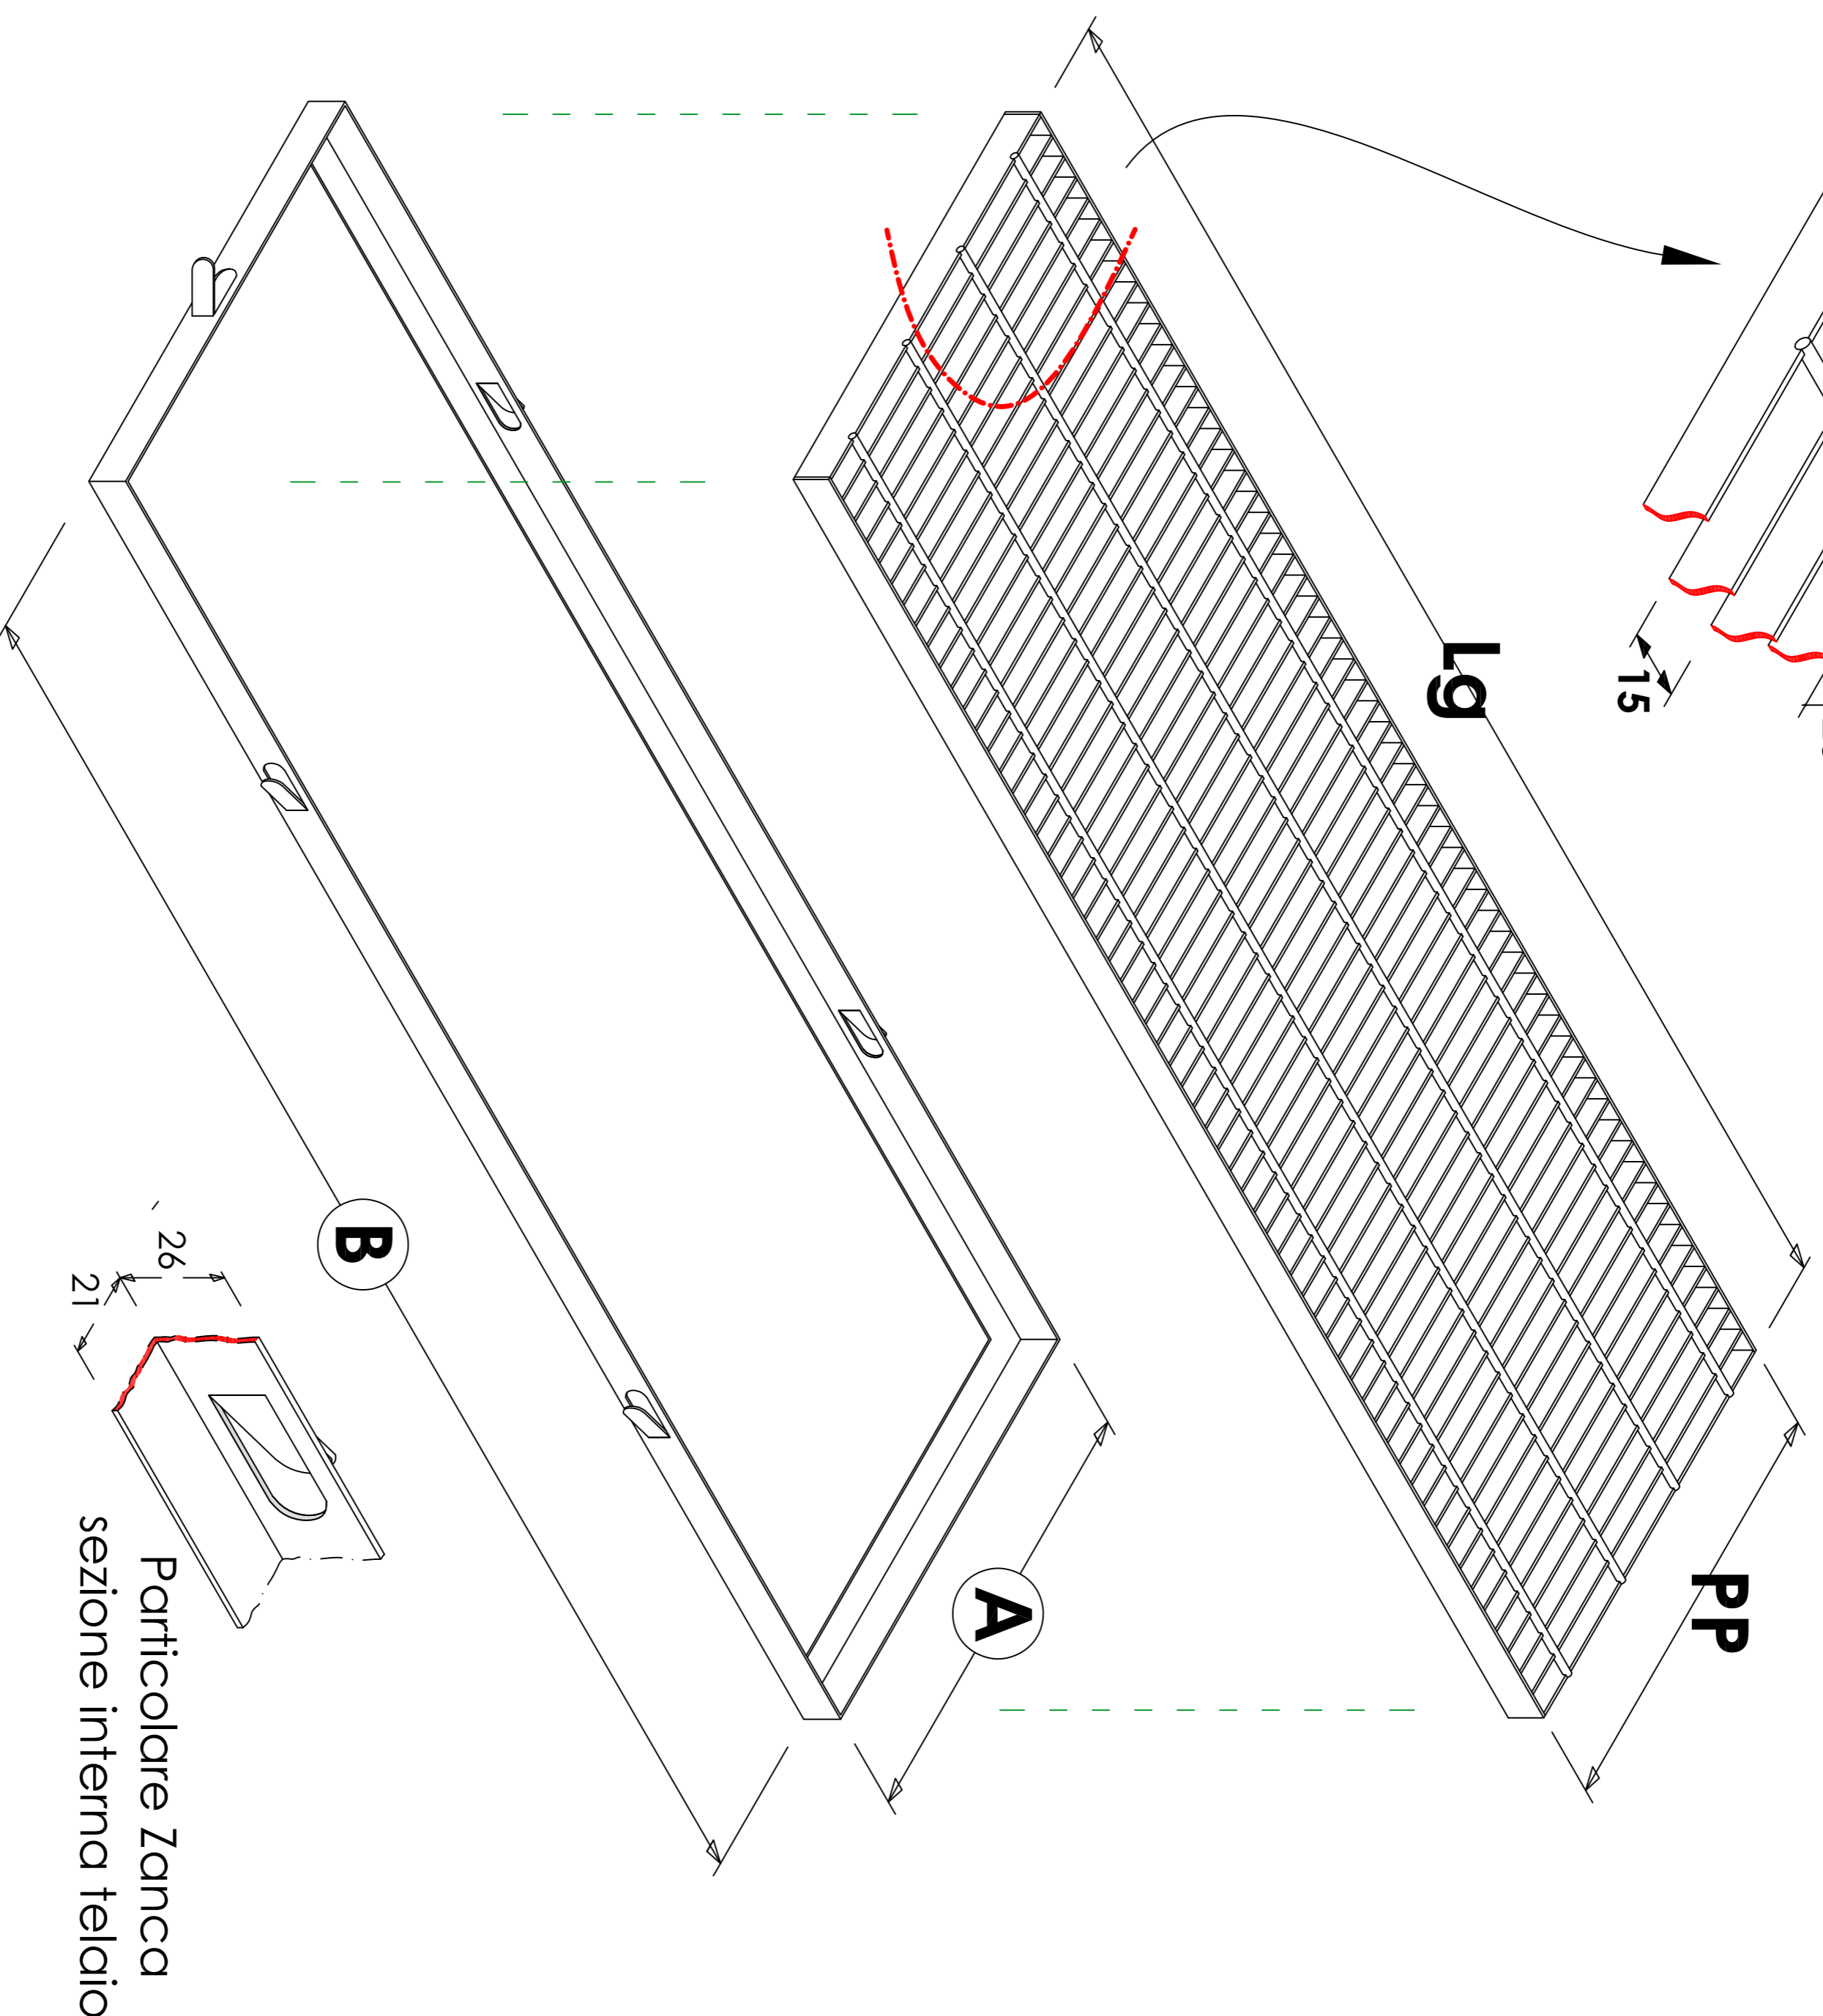


Piatto di Bordatura  
 Sezione Pannello  
 Particolare

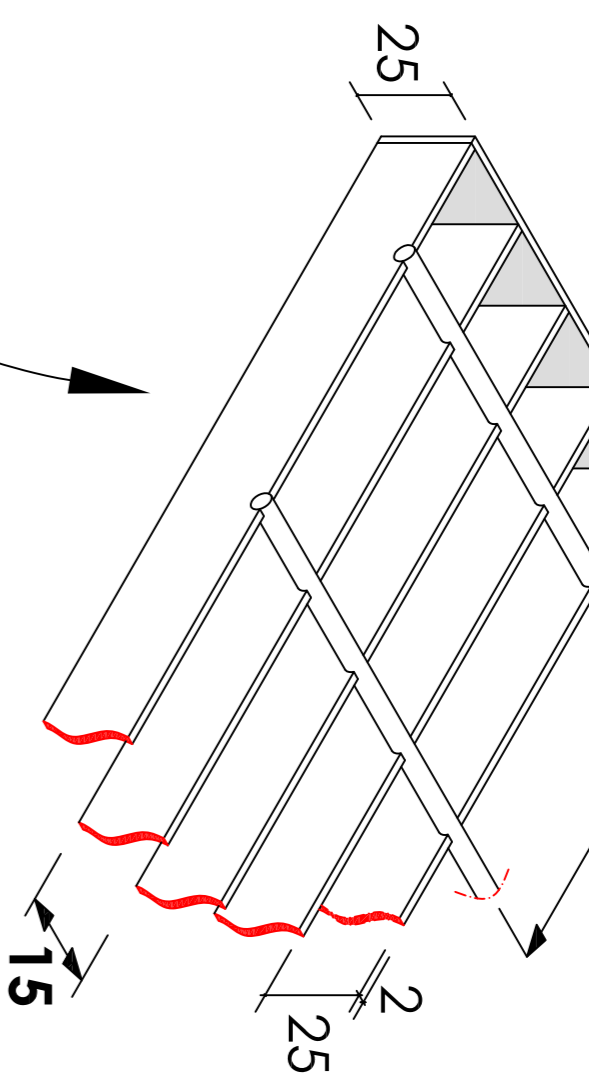

## CARATTERISTICHE TECNICHE

Pannelli Zincati e Bordati in grigliato maglia 15 x 76 / piatto 25 x 2

Materiale: S235JR EN 10025

Trattamento Superficiale: Zincatura a norme UNI EN ISO 1461

Telai zincati in lamiera pressopiegata pressopiegata di dimensioni mm 26x21 spessore 15/10 , dotati di sistema di fissaggio con zanche apribili.

### GRIGLIE ZINCATE EBORDATE

Maglia 15 x 76 - Piatto 25 x 2

Portata	PP x Lg mm	Peso Kg/cad
AUTOCARRO	150 x 1000	5,2
AUTOCARRO	200 x 1000	6,6
AUTOVETTURA	250 x 1000	8,0
AUTOVETTURA	300 x 1000	9,5
PEDONALE	400 x 1000	12,4
PEDONALE	500 x 1000	15,5
PEDONALE	600 x 1000	18,2

### TELAI ZINCATI

Lamiera 15/10

A x B mm
157 x 1007
207 x 1007
257 x 1007
307 x 1007
407 x 1007
507 x 1007
607 x 1007

## PANNELLI IN GRIGLIATO E TELAI IN LAMIERA ZINCATI

Grigliato mm Maglia 15x76 - Piatto 25x2



APPROVATO DA:  
EMESSO DA:

L. ALFONSO  
Arch. Angeli

REV00 - DATA: 15/09/15